




Lageplan, 1:500

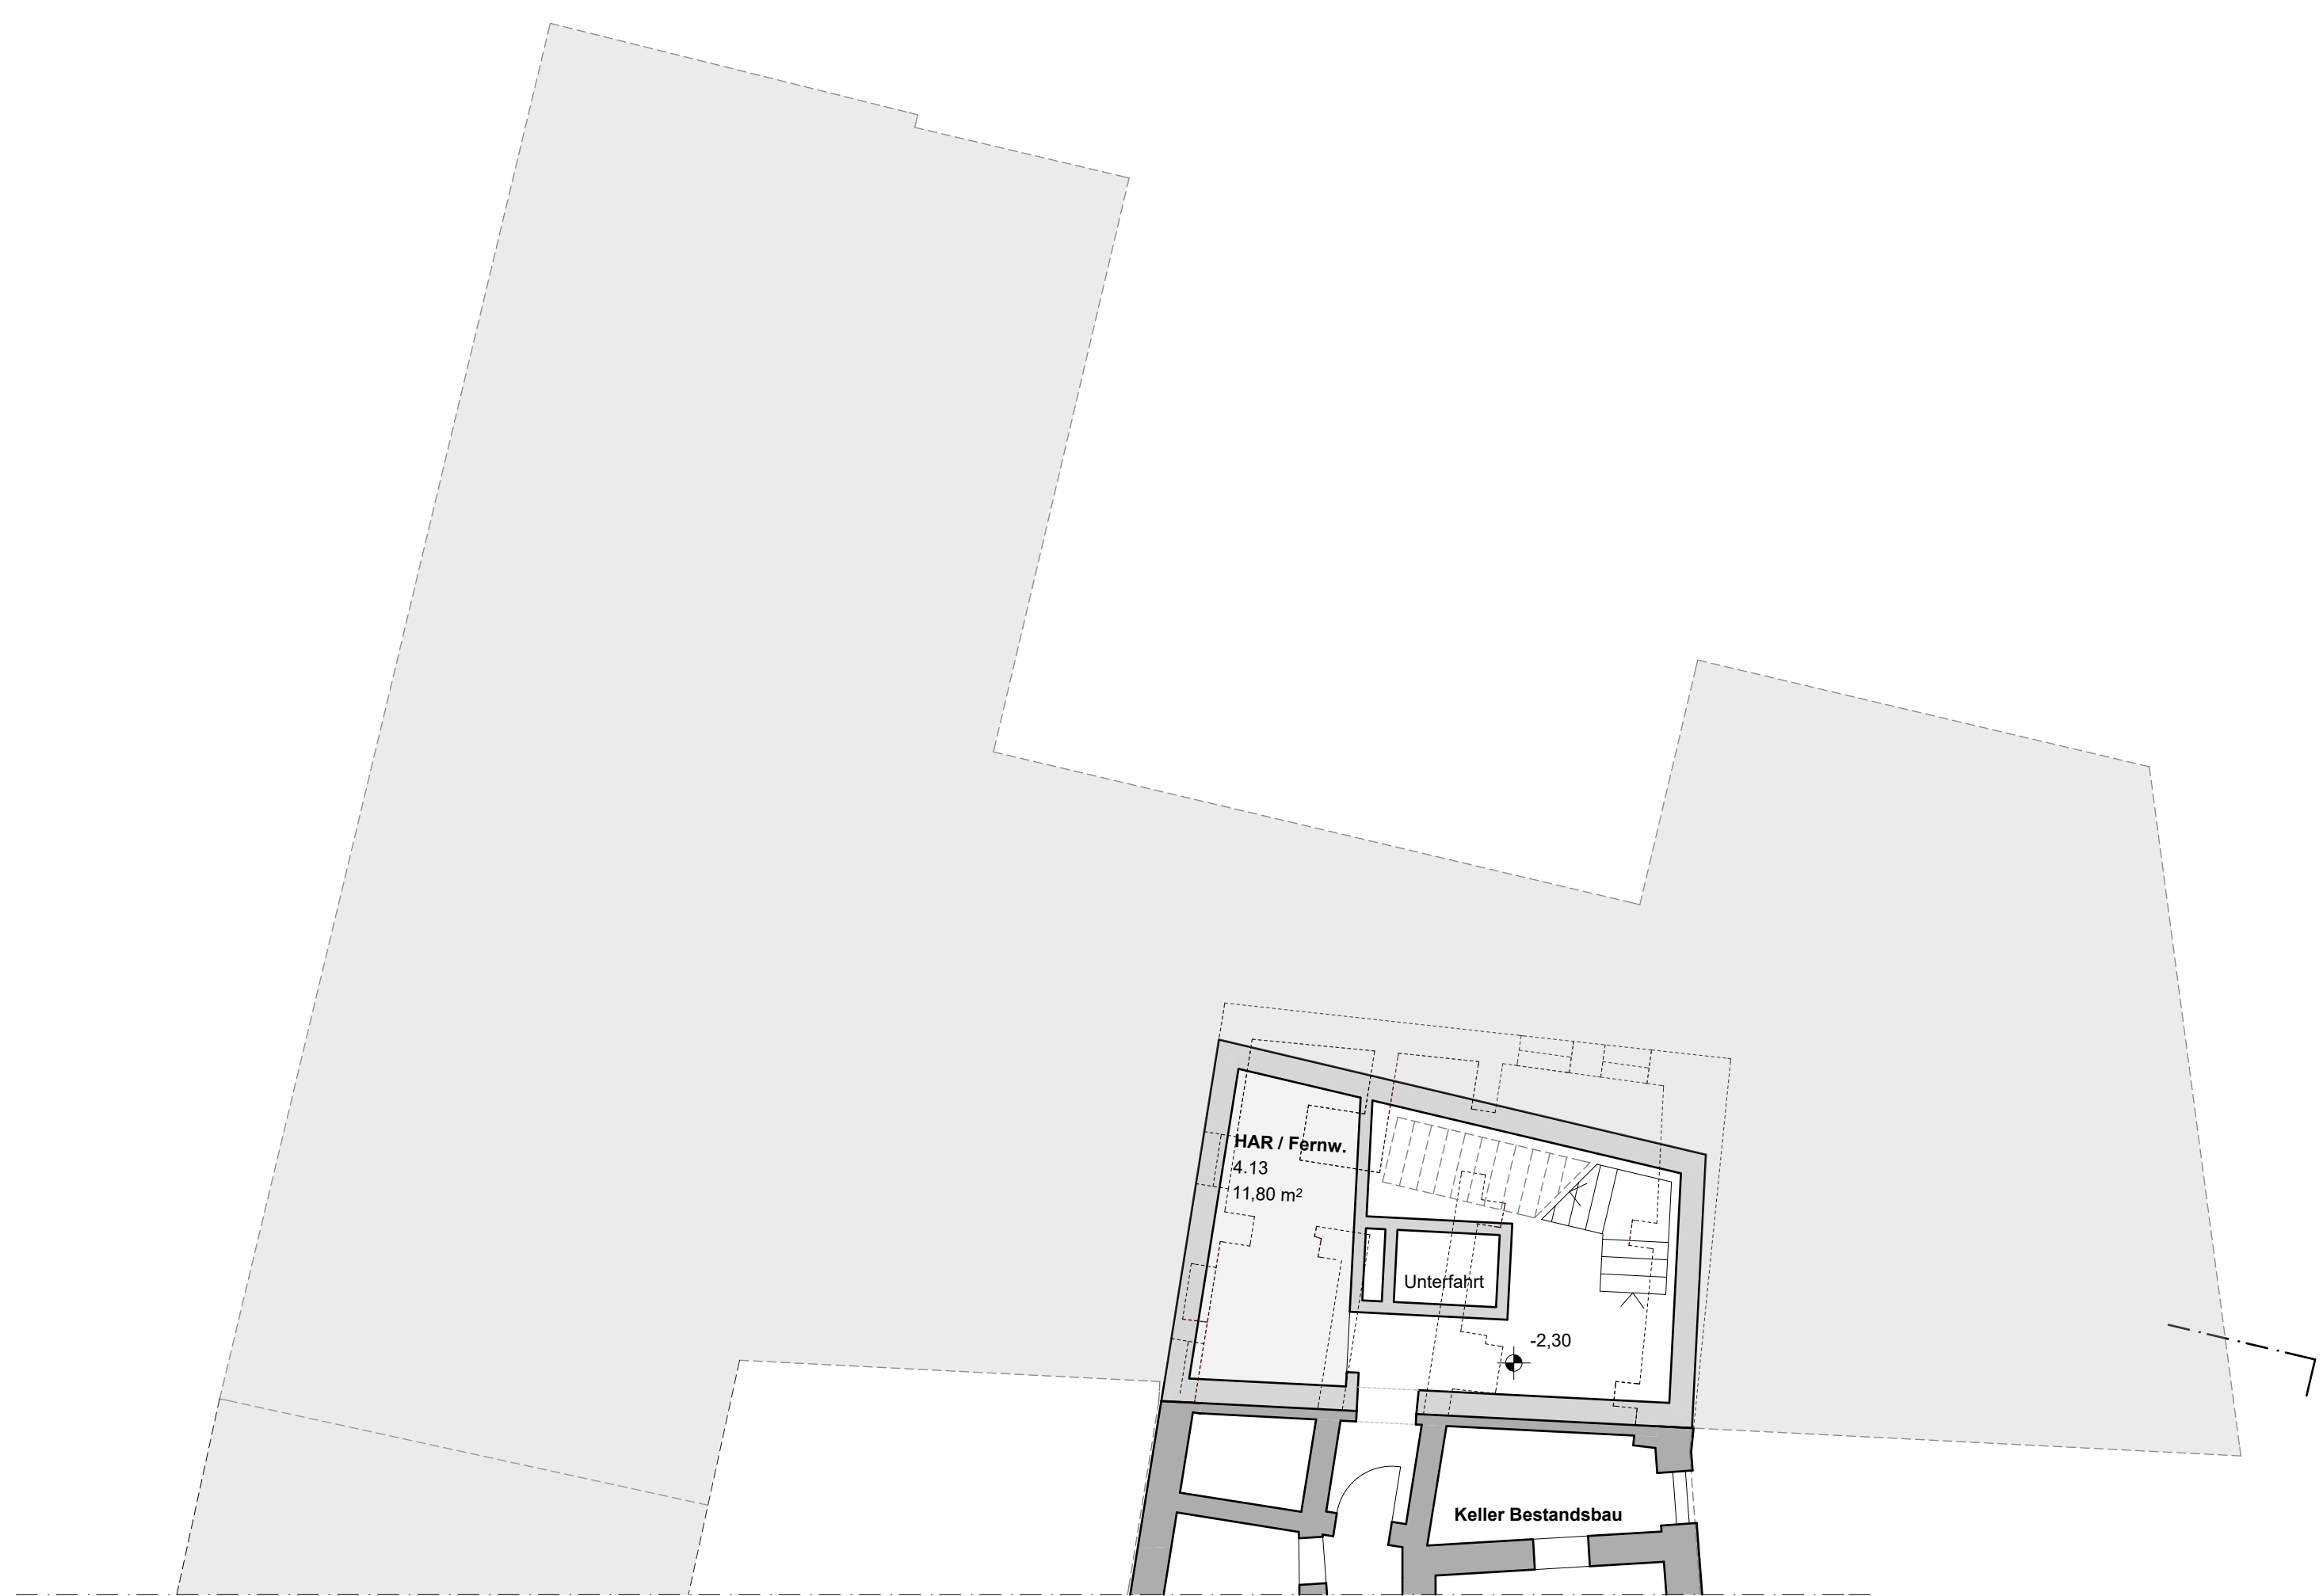

Grundriss UG, 1:100



Blick vom Großen Markt



Blick in die Burgstraße



Grundriss EG, 1:100

Ansicht Süd, M 1:100



Ansicht Süd, M 1:100