


Schnitt 3-3 _ Ansicht Hofseite



Dachgeschoss

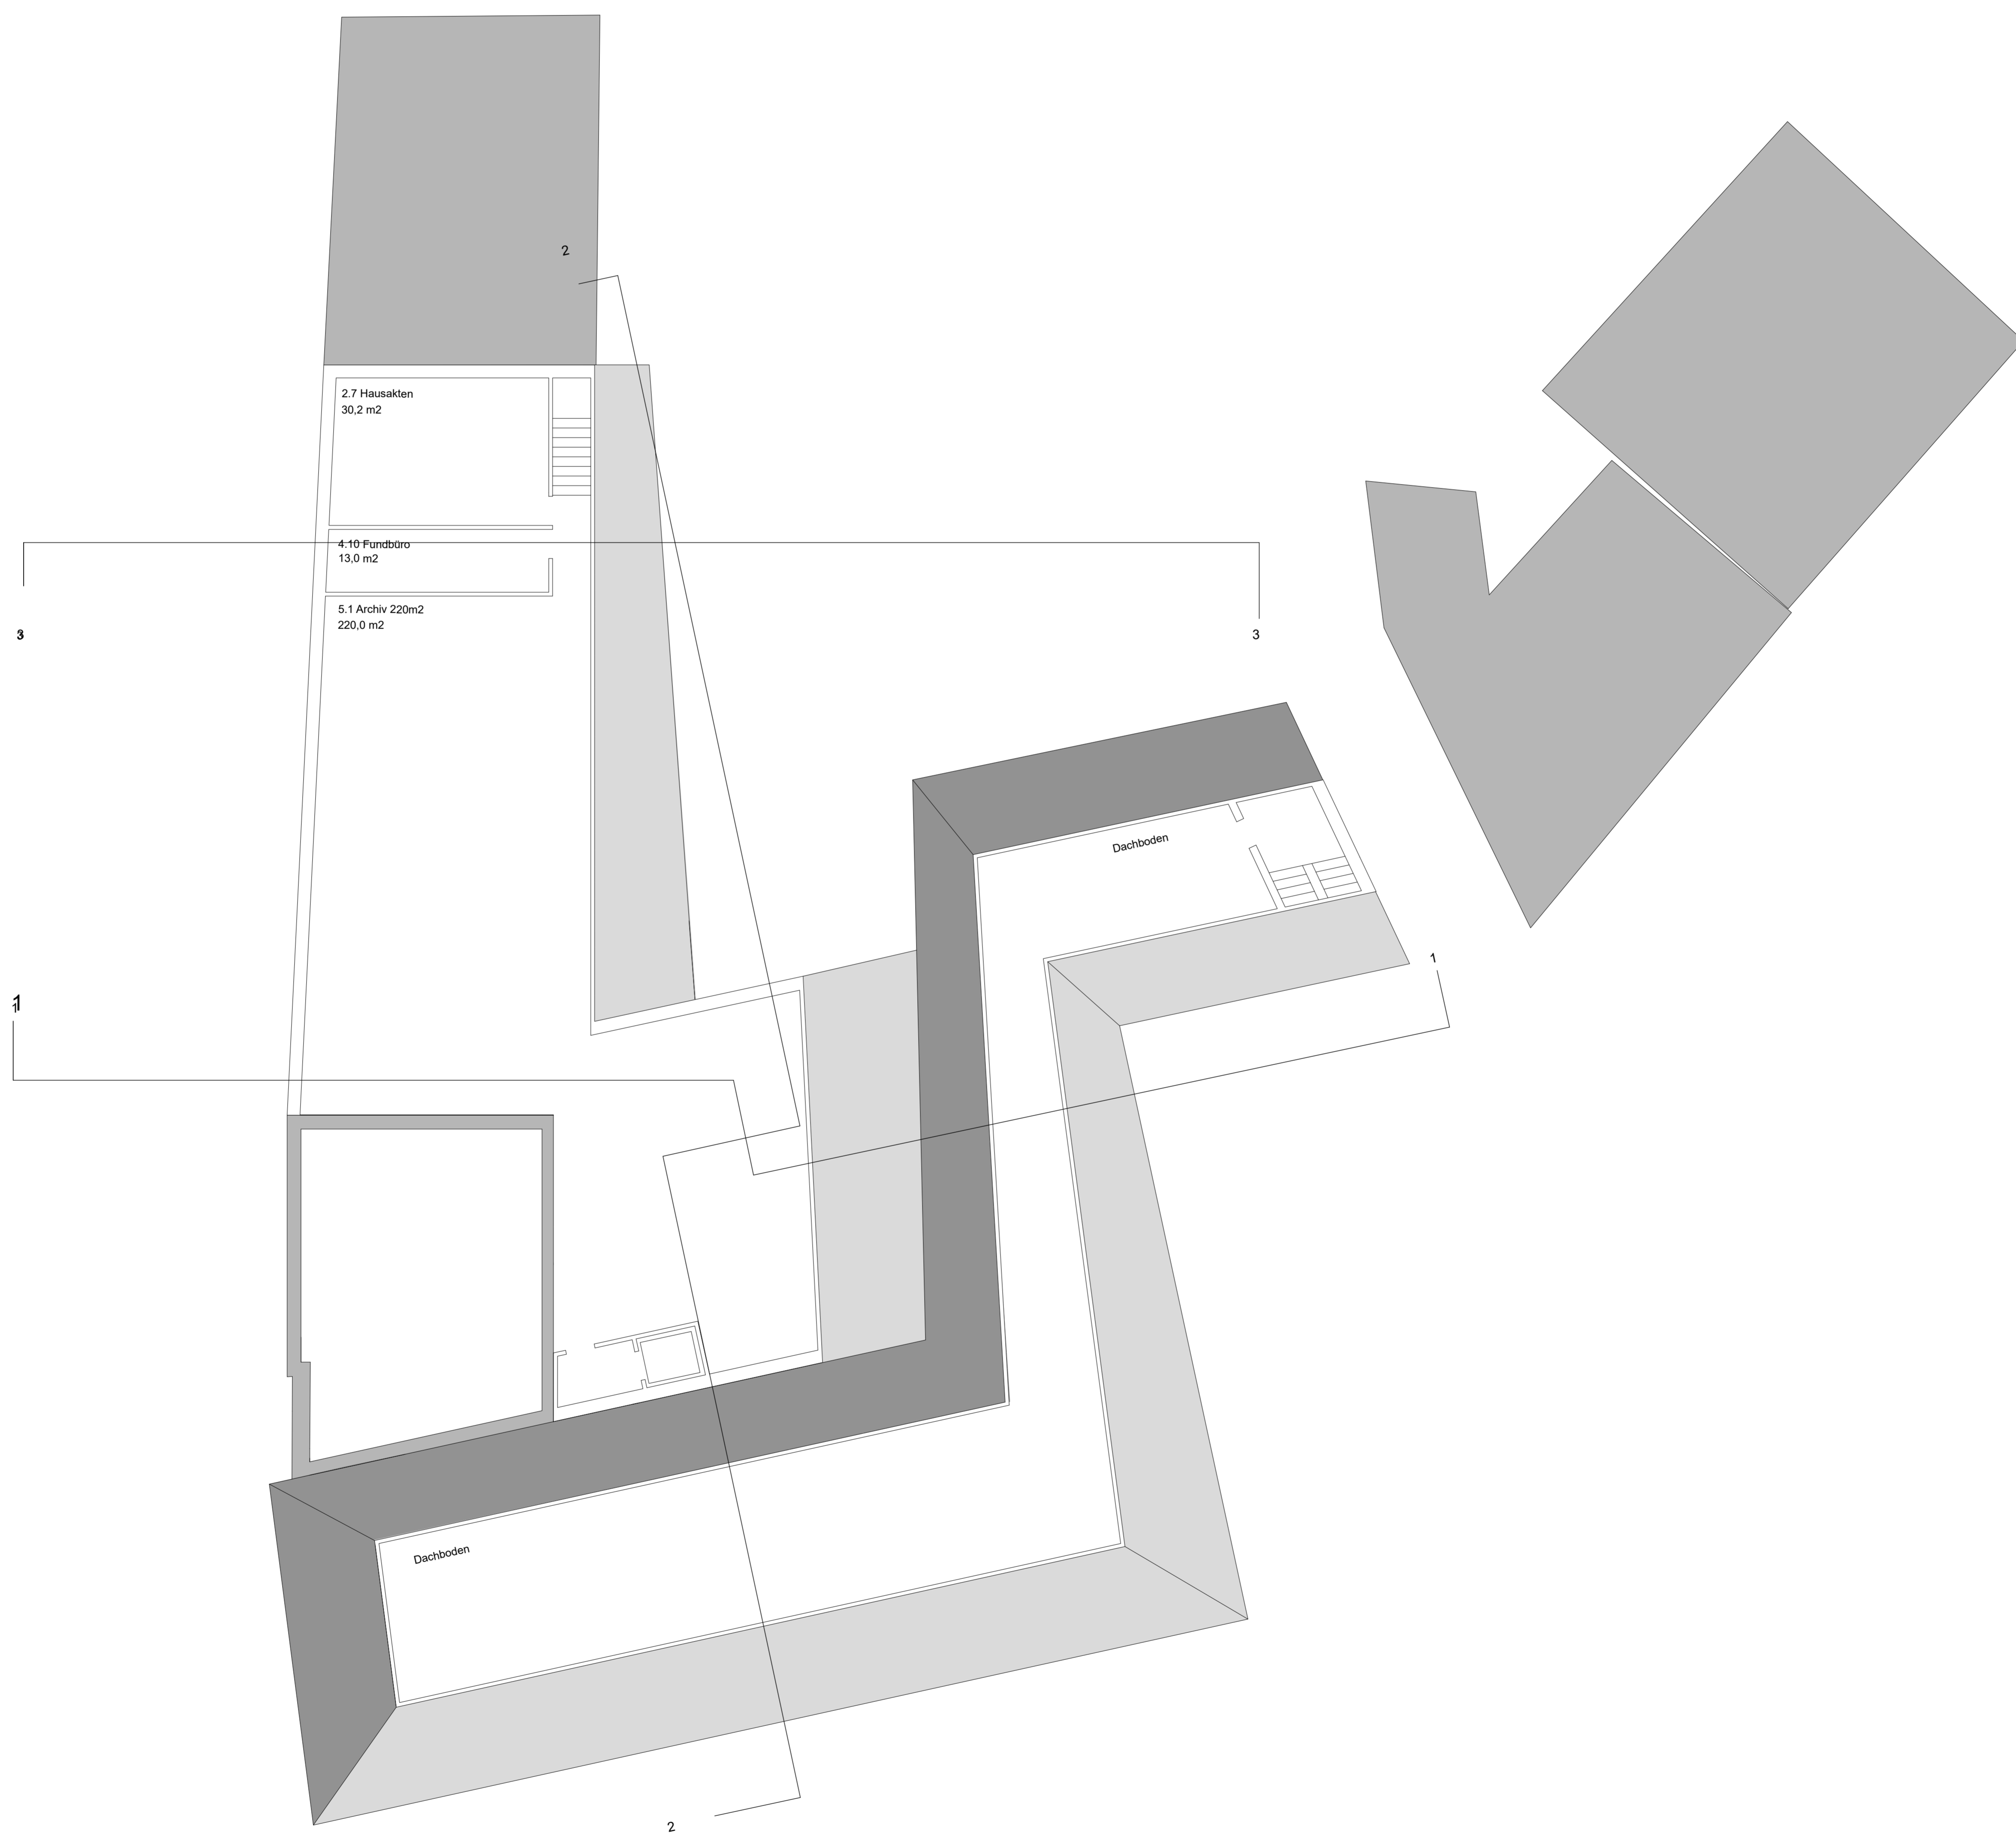

Schnitt 1-1 _ Ansicht Grosser Markt