



Schnitt, M 1:100

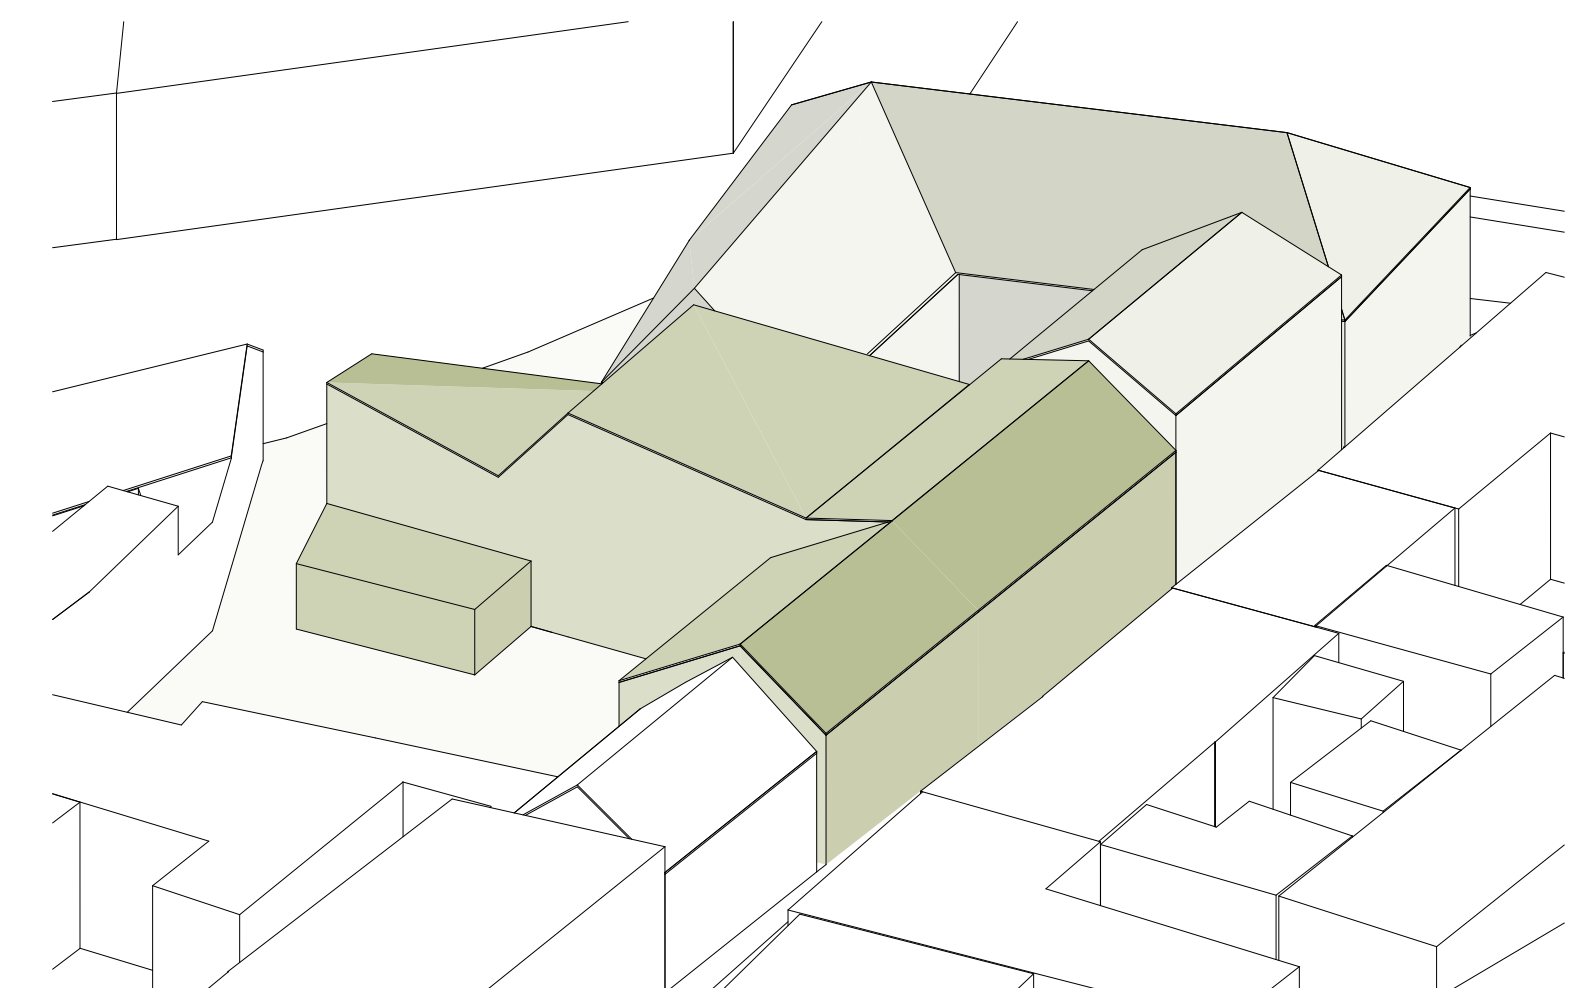


Städtebauliche Isometrie




Abwicklung Hoffassade Nord/Ost, M 1:100

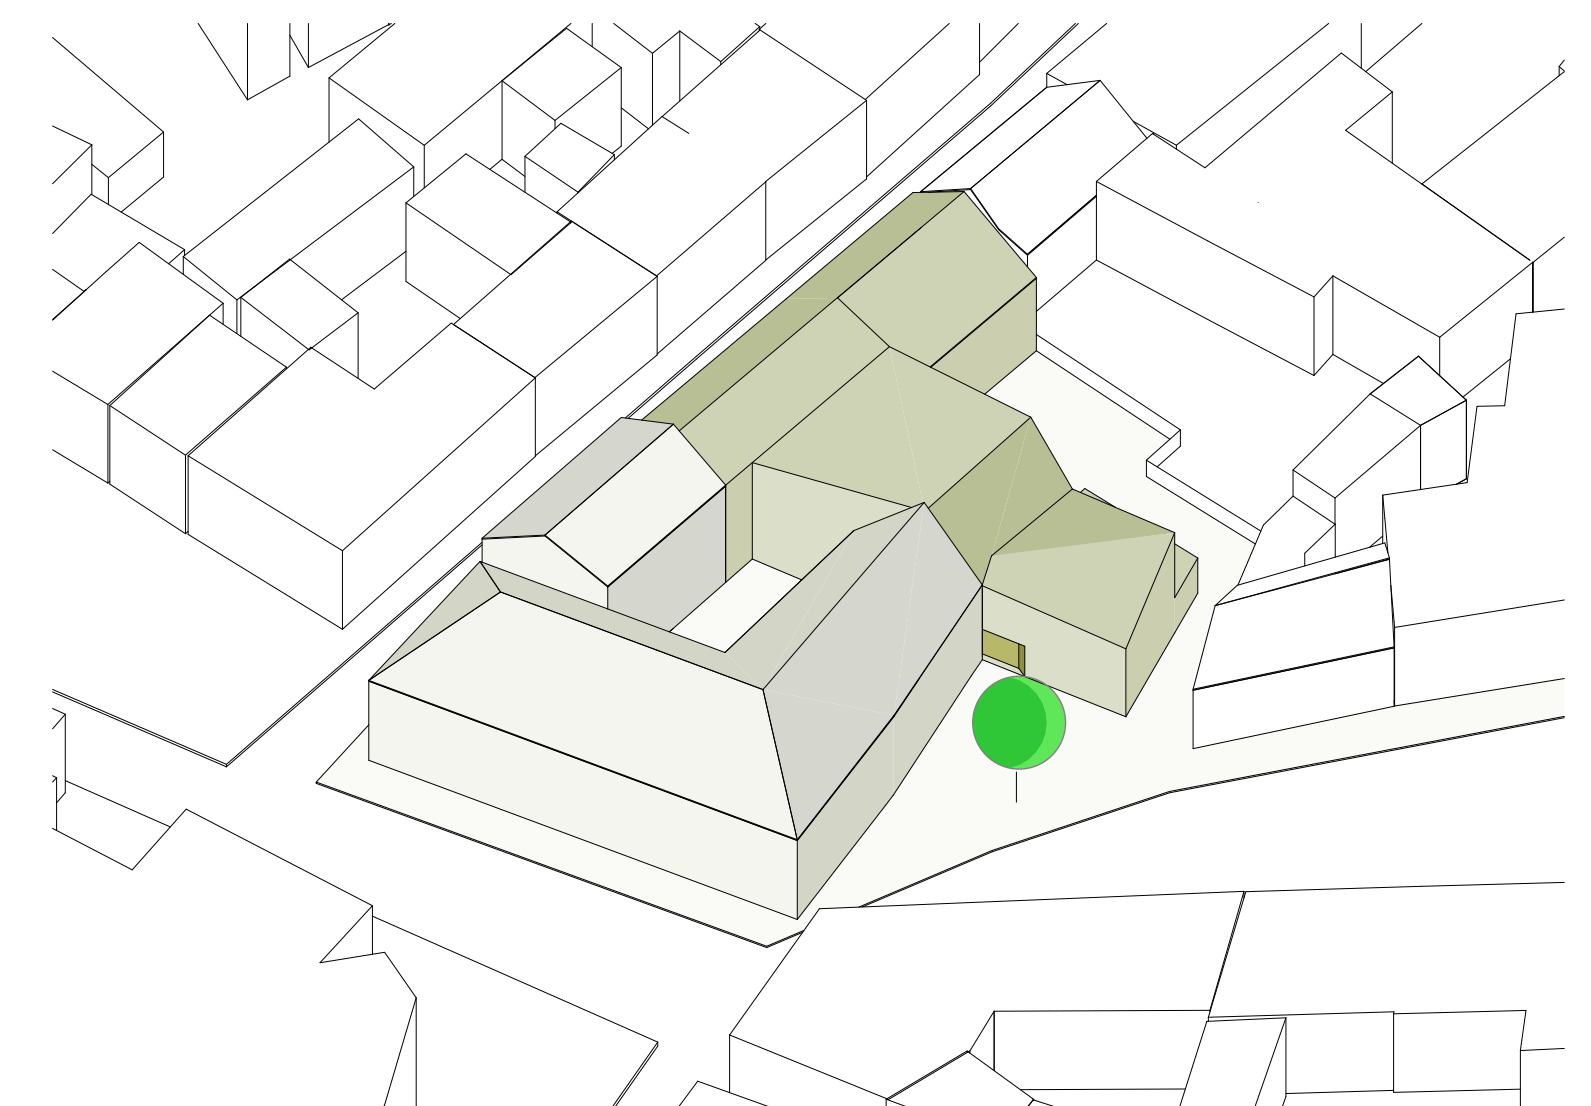

Städtebauliche Isometrie

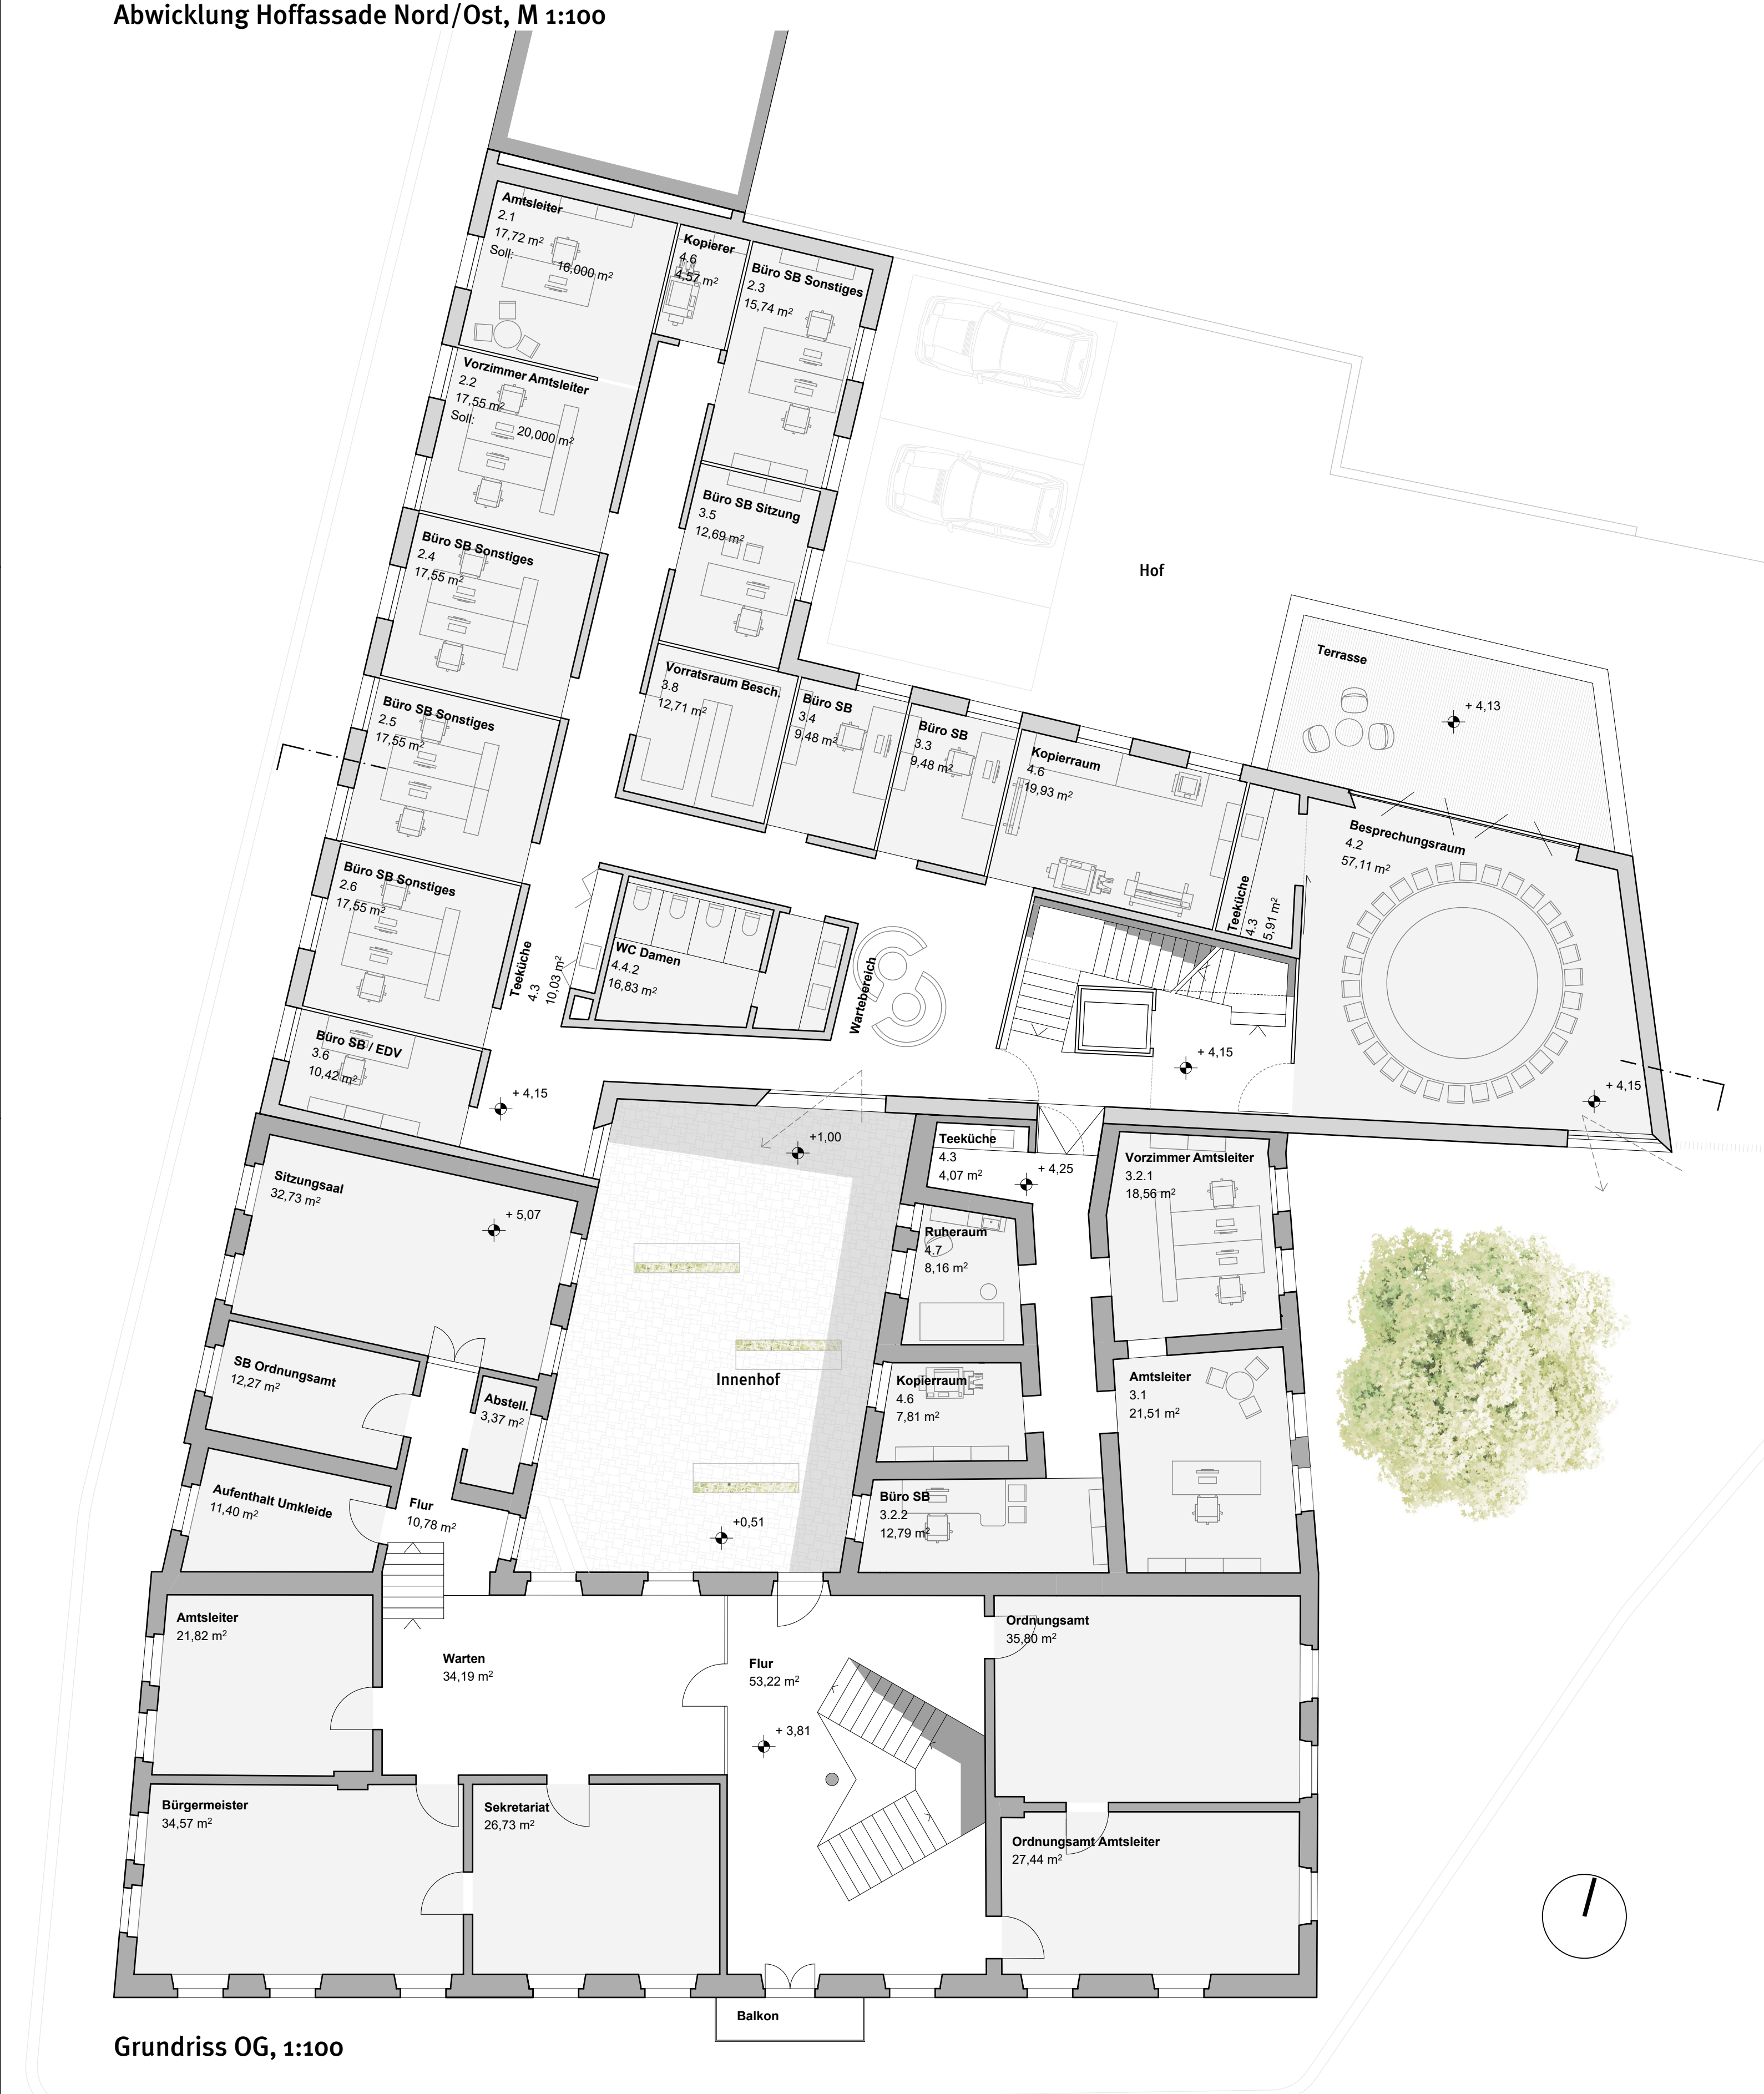

Grundriss OG, 1:100

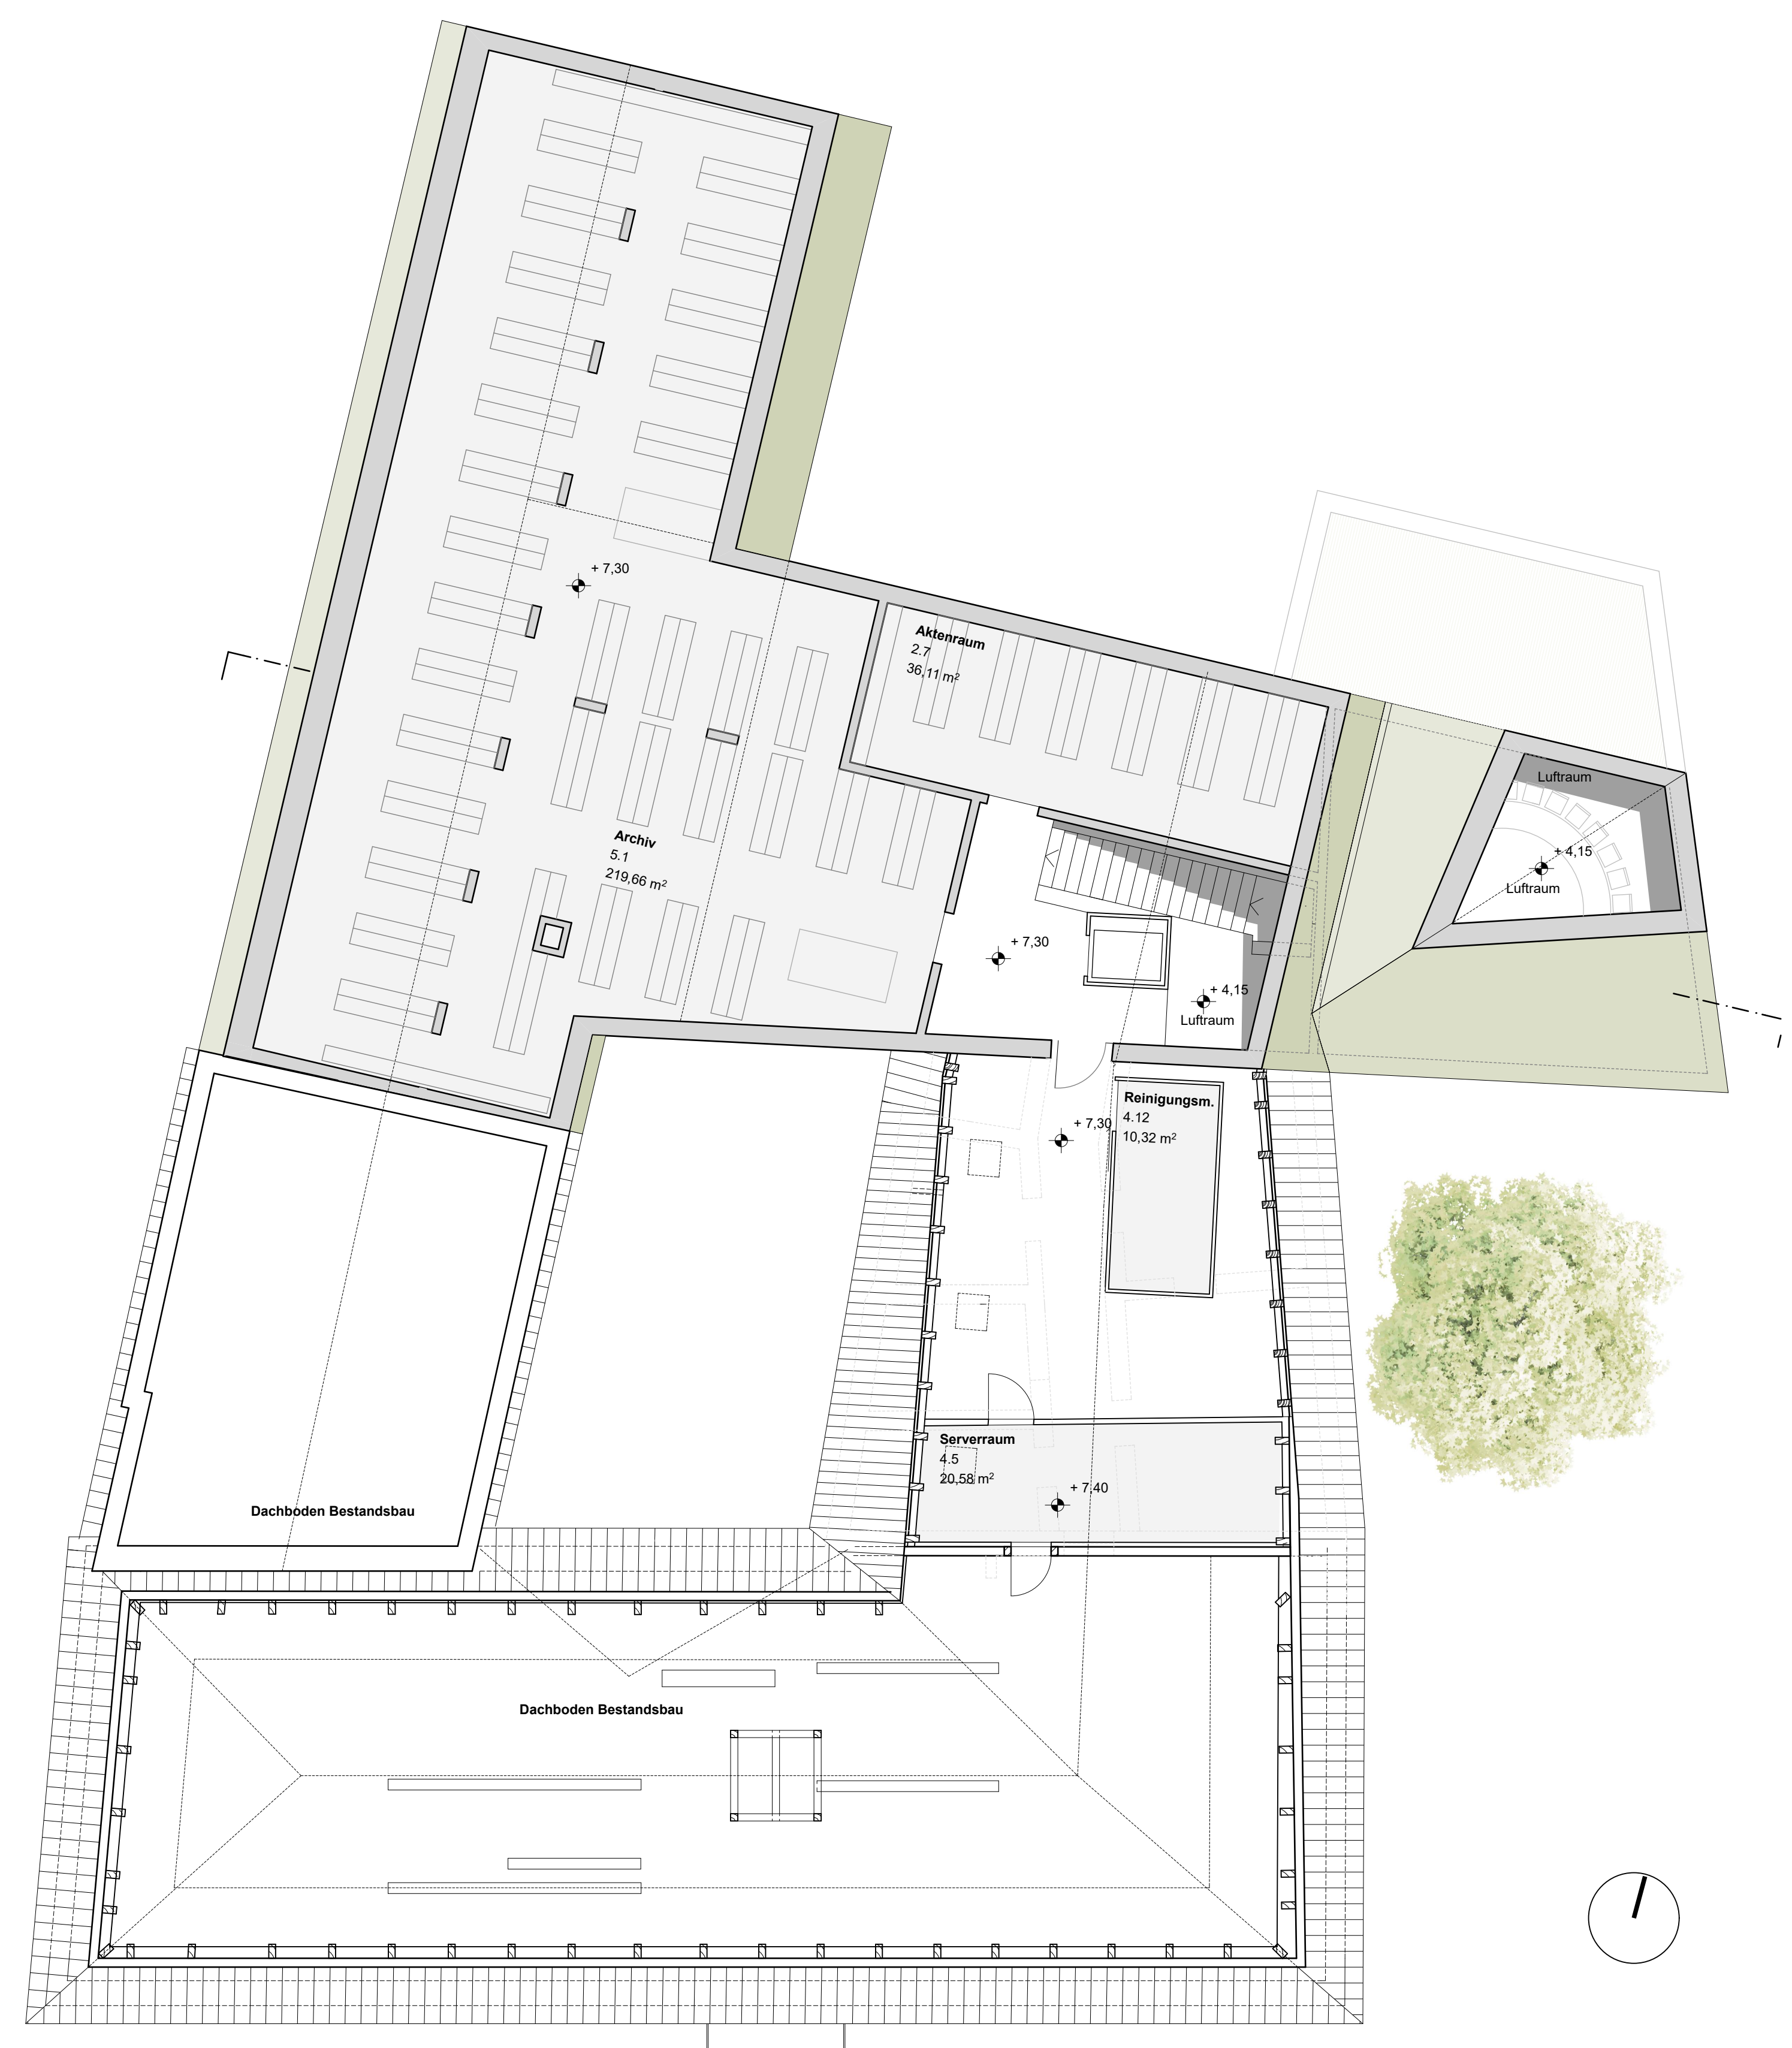

Grundriss DG, 1:100



Ansicht West, M 1:100